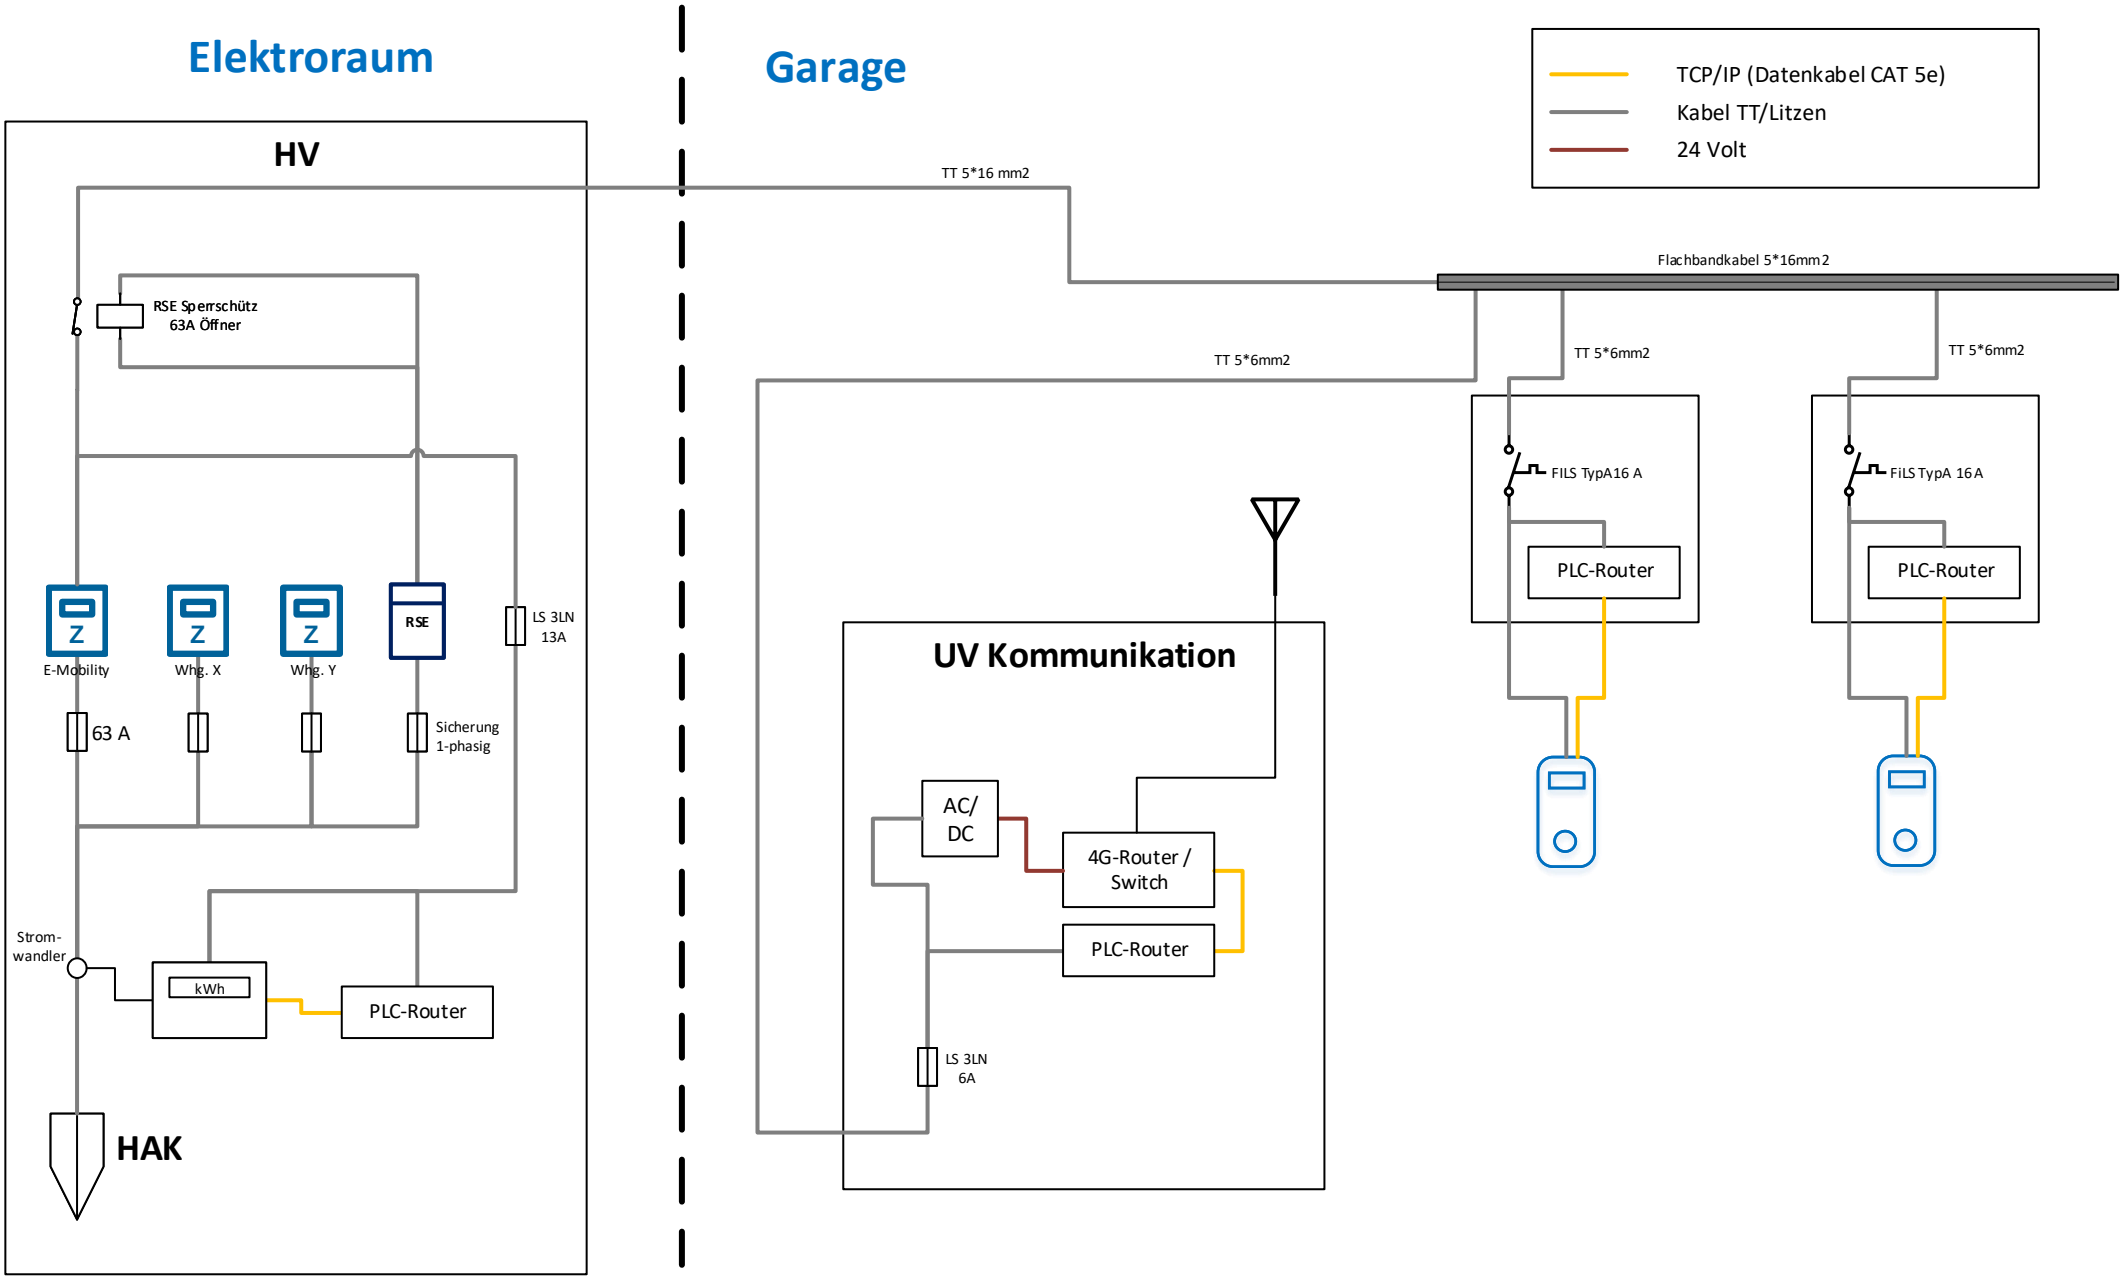


WWZ	Provisorisches Schema Speisung UV Kommunikation ab Flachbandkabel	readyhome L Prinzipschema	Gezeichnet: DS Datum: 22. Feb. 2021 Geändert: Datum: Version: 1.1