


Elektroraum

Garage

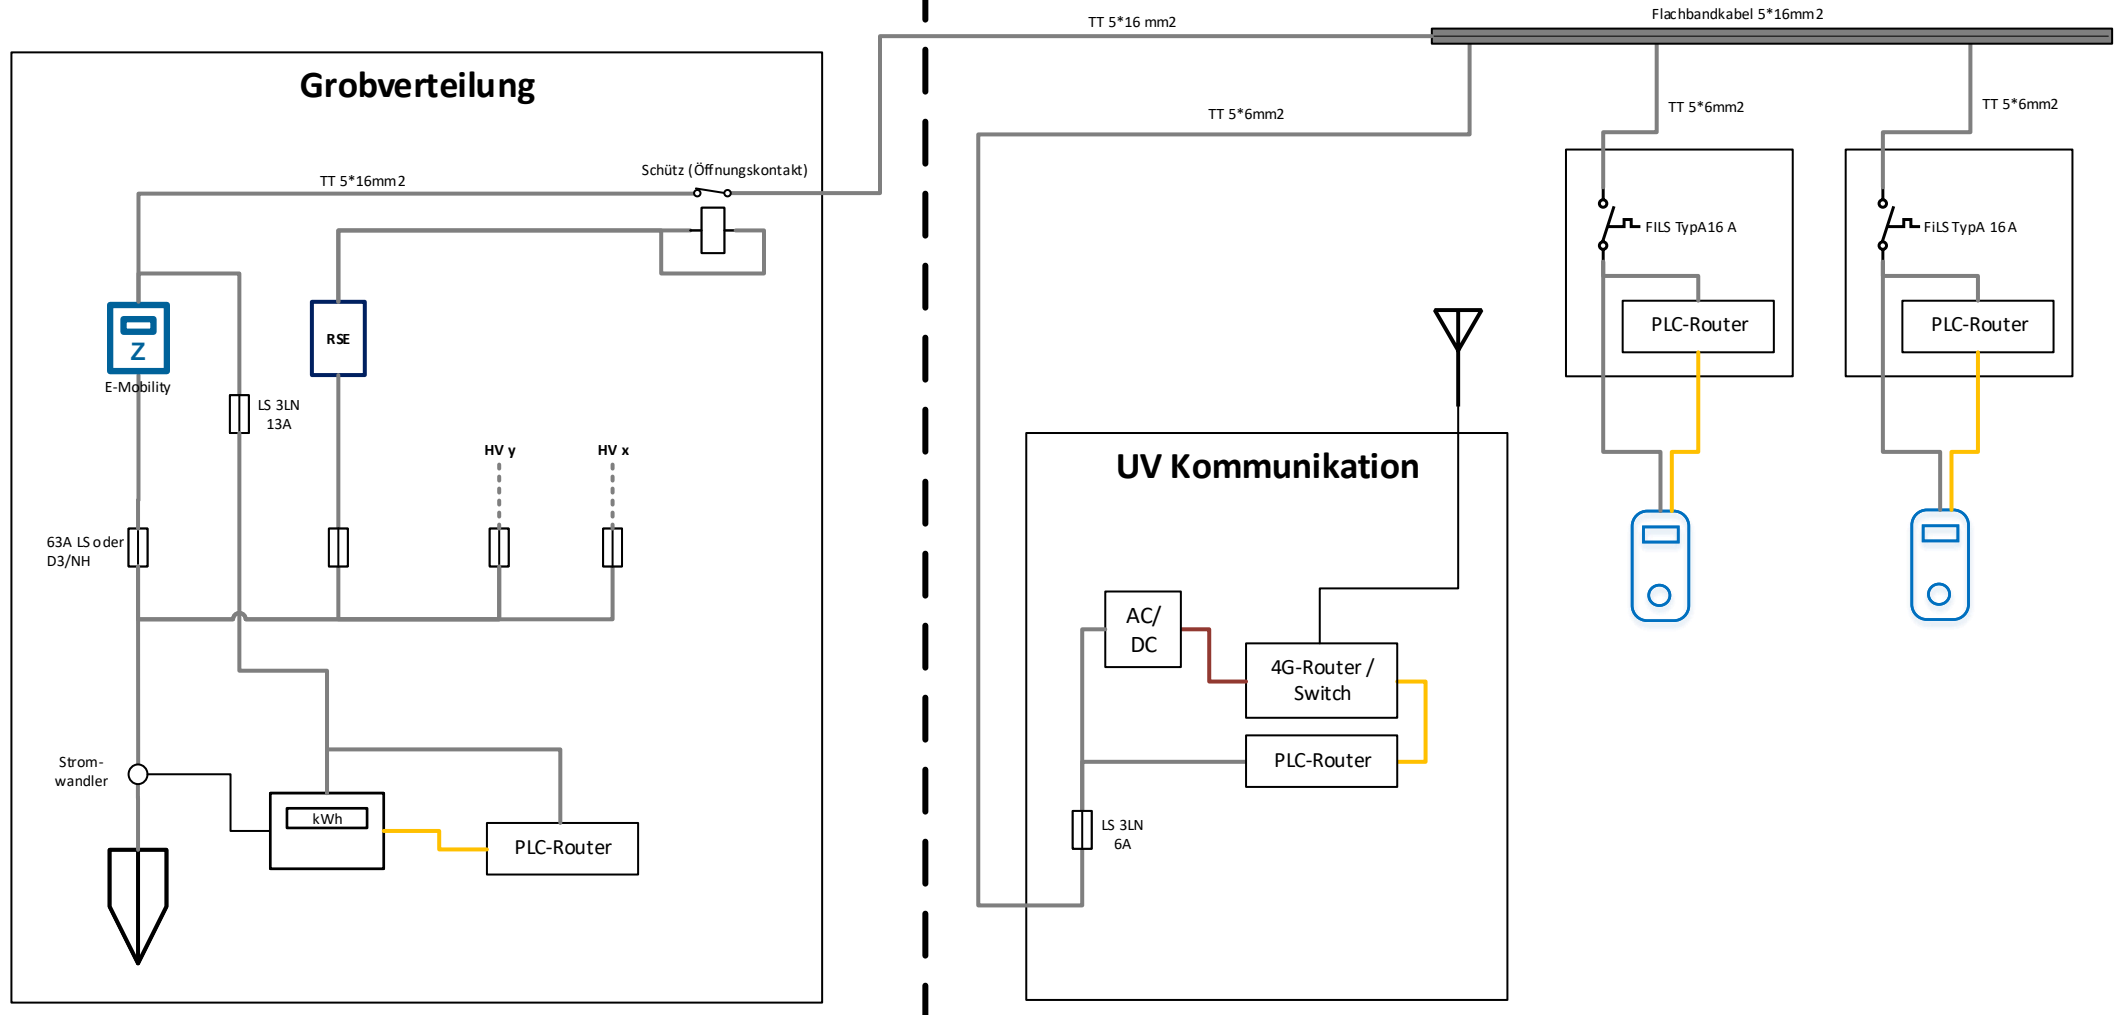

Provisorisches Schema
Speisung UV Kommunikation ab
Flachbandkabel

ready 12 Prinzipschema

Gezeichnet:	DS
Datum:	10. Feb. 2021
Geändert:	
Datum:	
Version:	1.1